


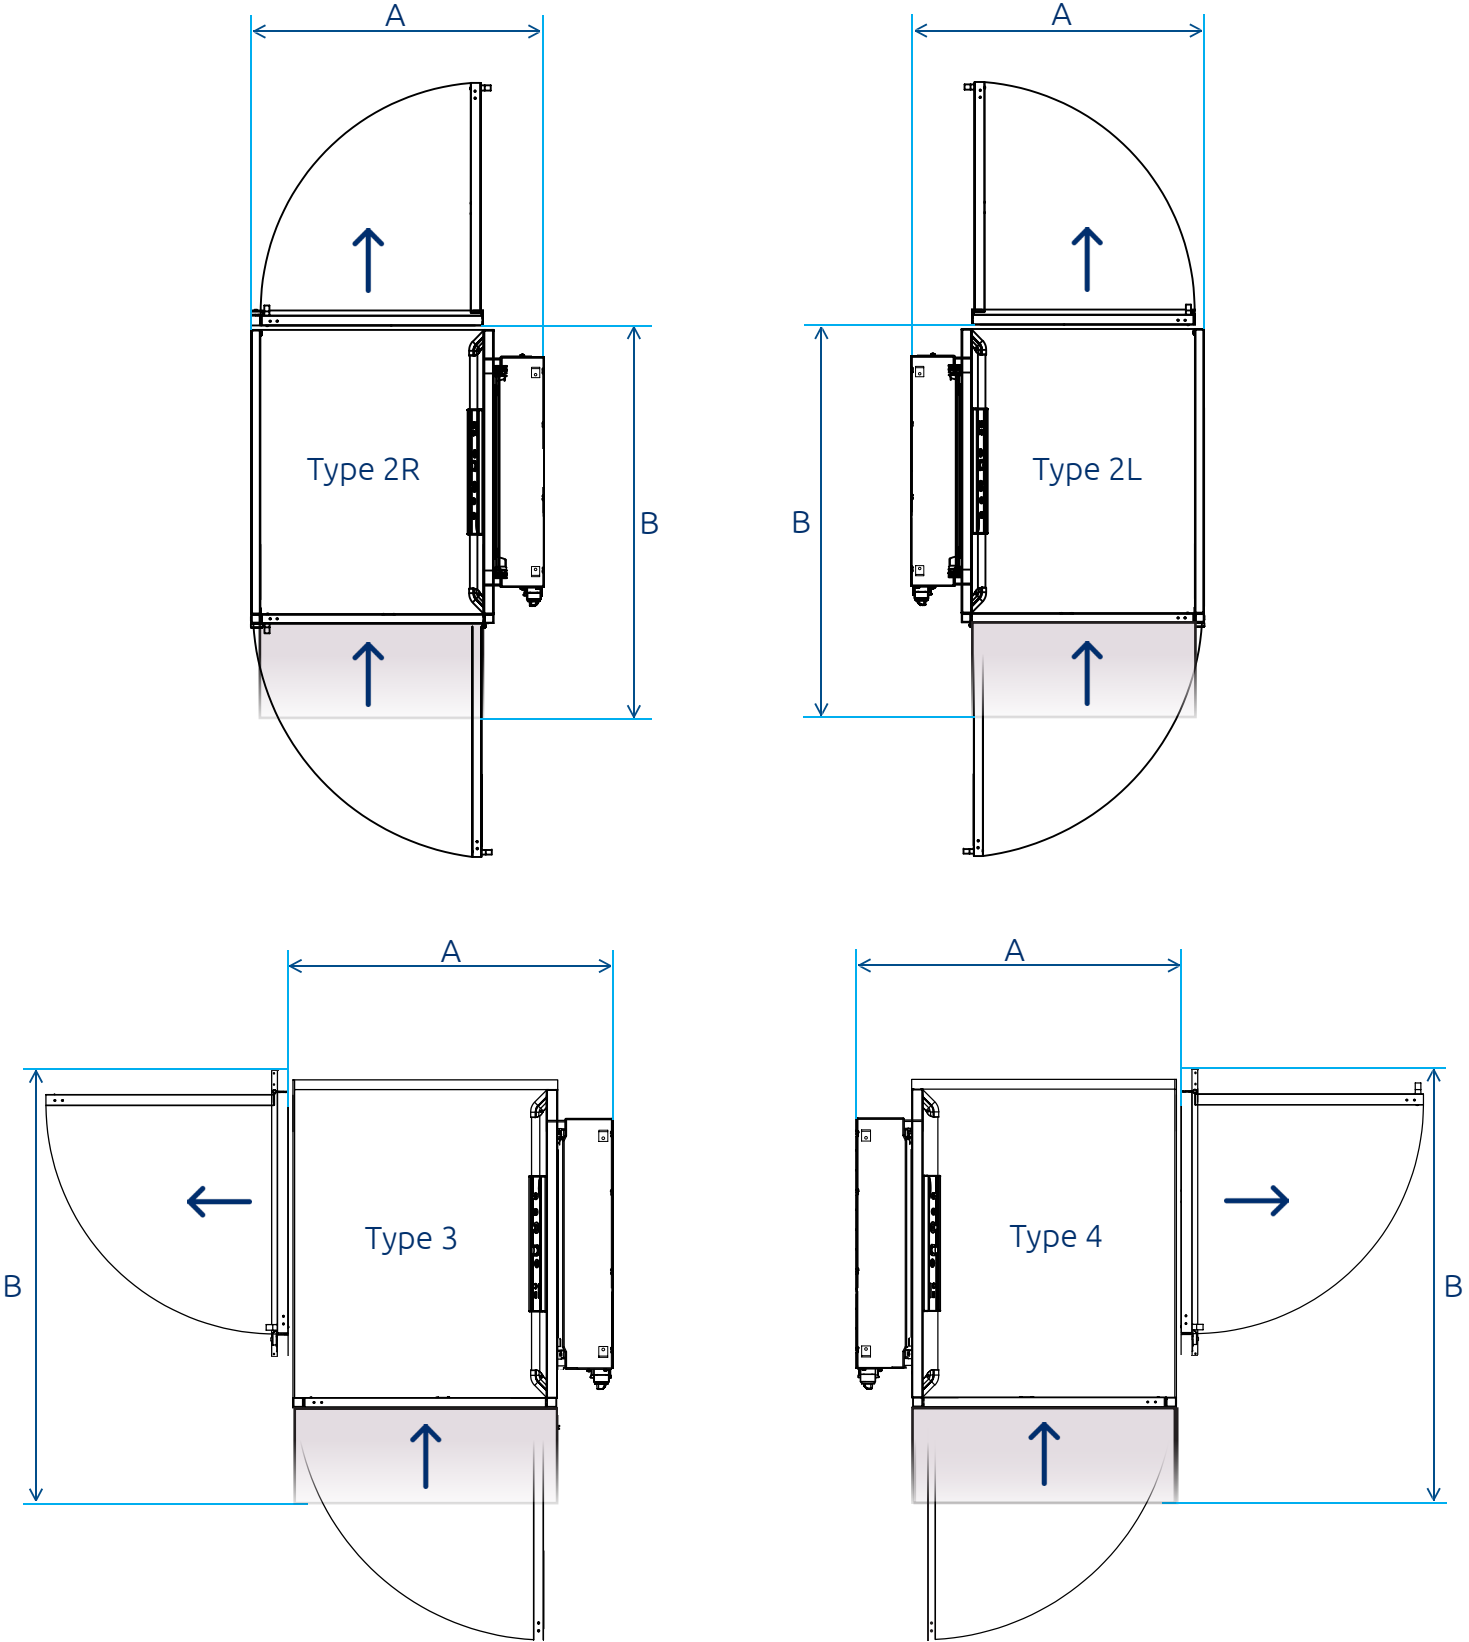

La modification des spécifications techniques ou des dimensions reste réservée à tout moment. La référence est l'offre soumise pour le projet concret.

Type	Plateforme L x L	Dimensions A x B (avec rampe)
2 R + L	900 x 1400 mm	1350 x 2100 mm
2 R + L	1100 x 1400 mm	1550 x 2100 mm
3 + 4	1100 x 1400 mm	1500 x 2220 mm